Grafische Aufbereitung Grundriss-darstellung

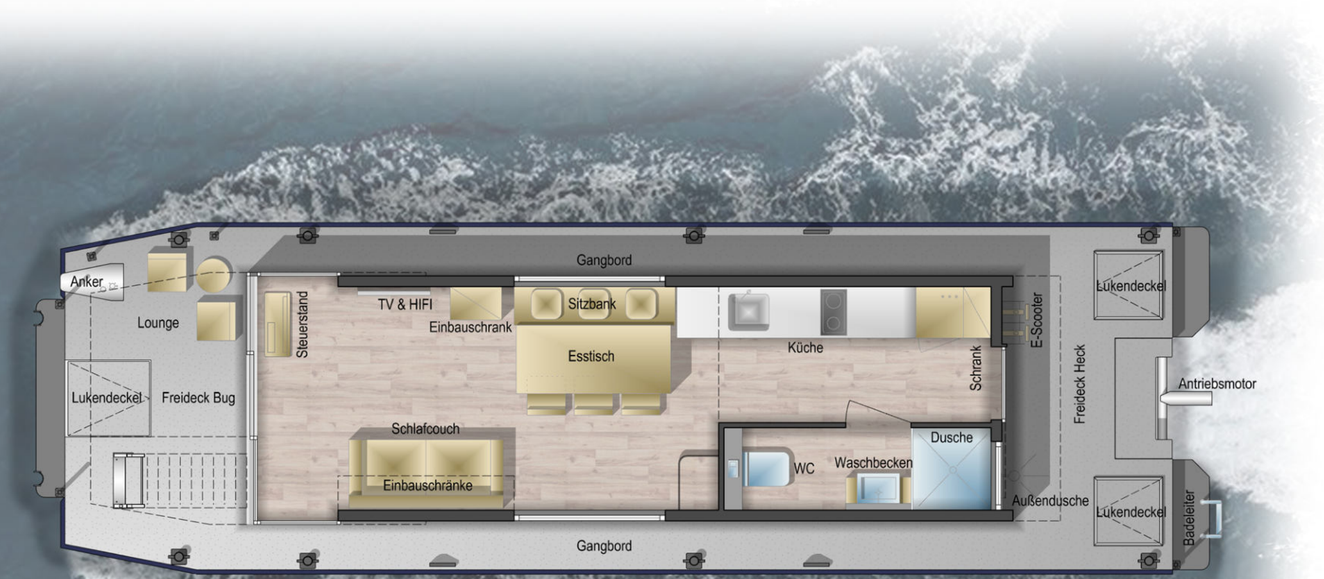

Hauptdeck

HAUPTDECK M 1:50

SBS schwimmende Anlagen & Service

Bauherr:
SBS schwimmende Anlagen & Service
Industriestraße 15
56626 Andernach

Hauptdeck

Plan-Nr.: **1.03**

Projekt-Nr.: 202217

Hausboot SBS

JOYLIFE BOATS

Maßstab: 1:50

Datum: 08.09.2022

Architekt:
Norberto A. Gergaut
Birkenring 30
56626 Andernach
Te.: 01578-5633965
ng@gergaut-architekten.eu

H/B = 297 / 600 (0.18m²)